




149-01.dwg
de naam

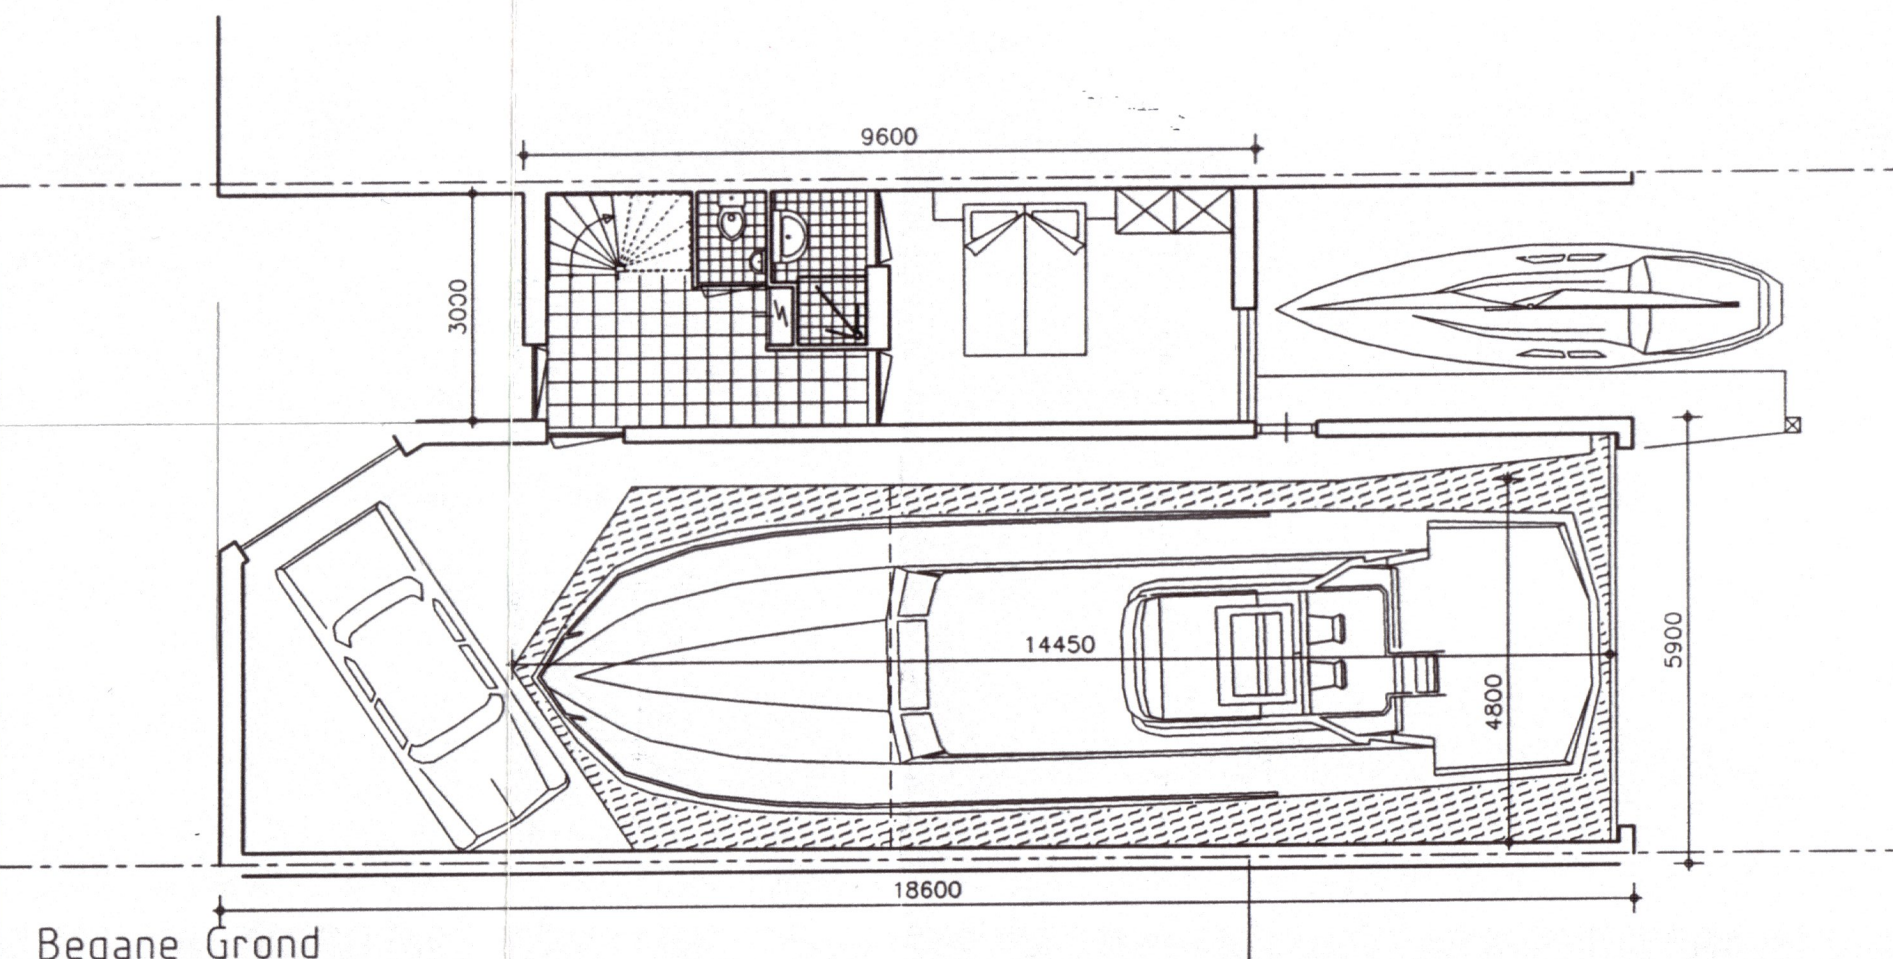


Begane Grond

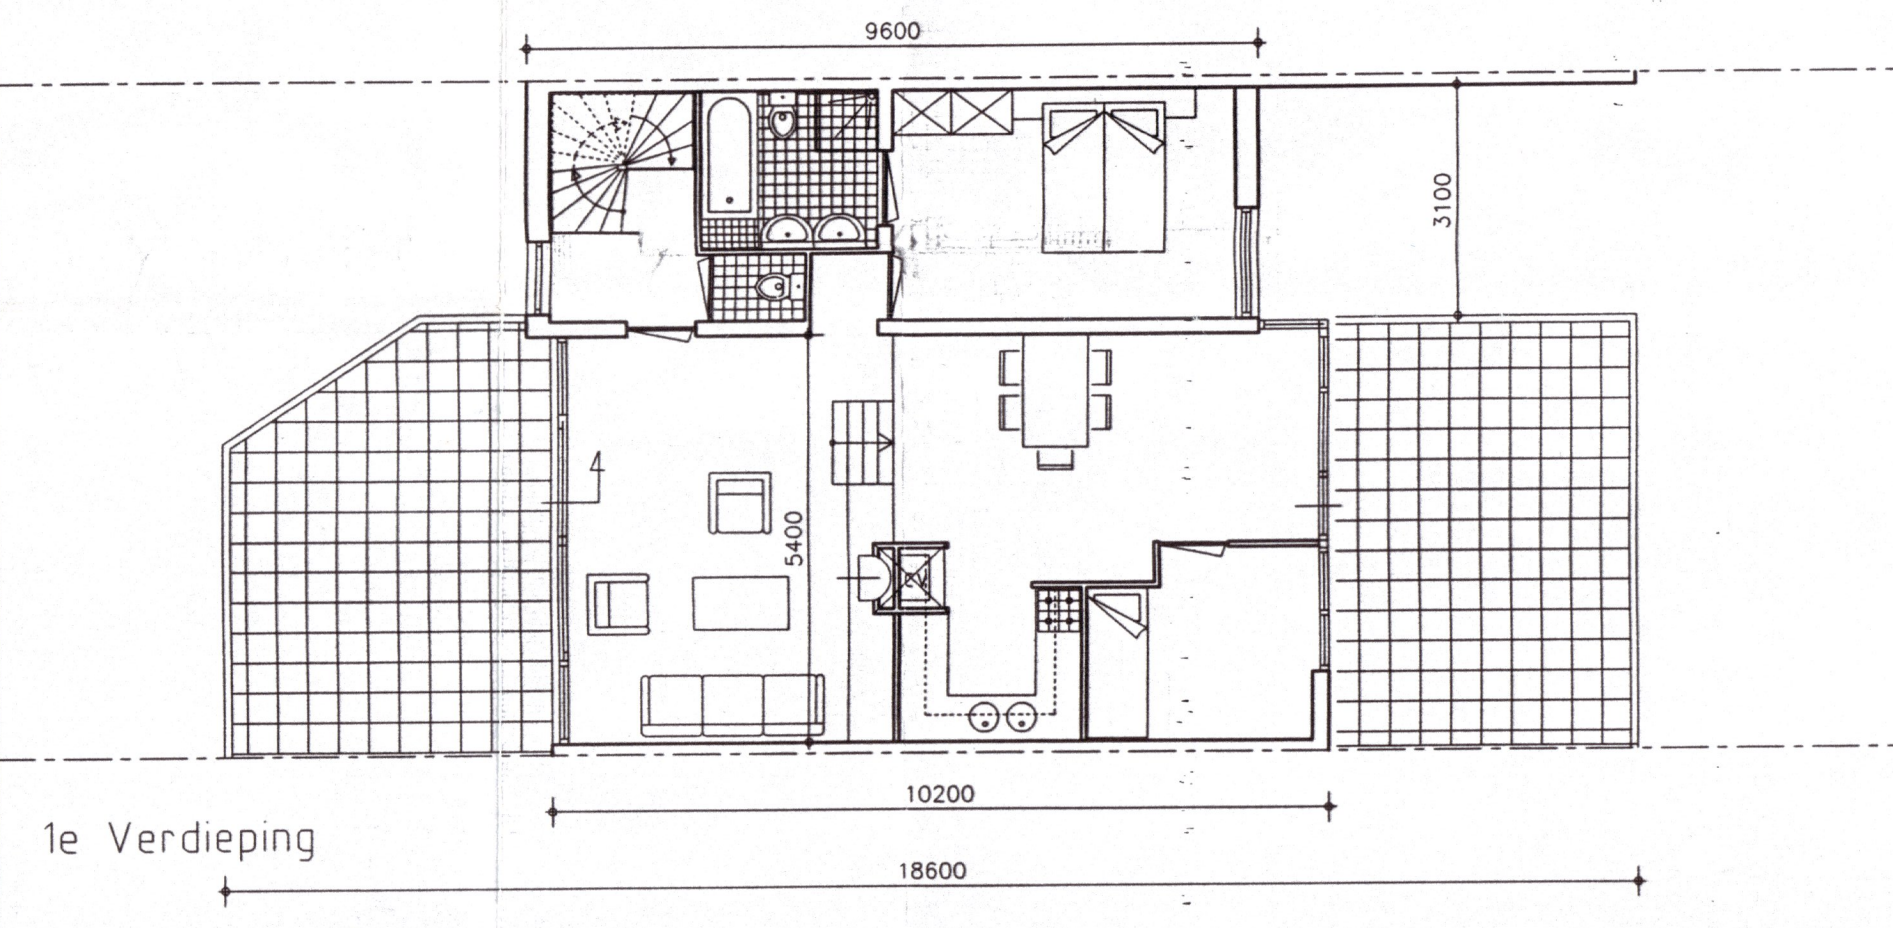


1e Verdieping

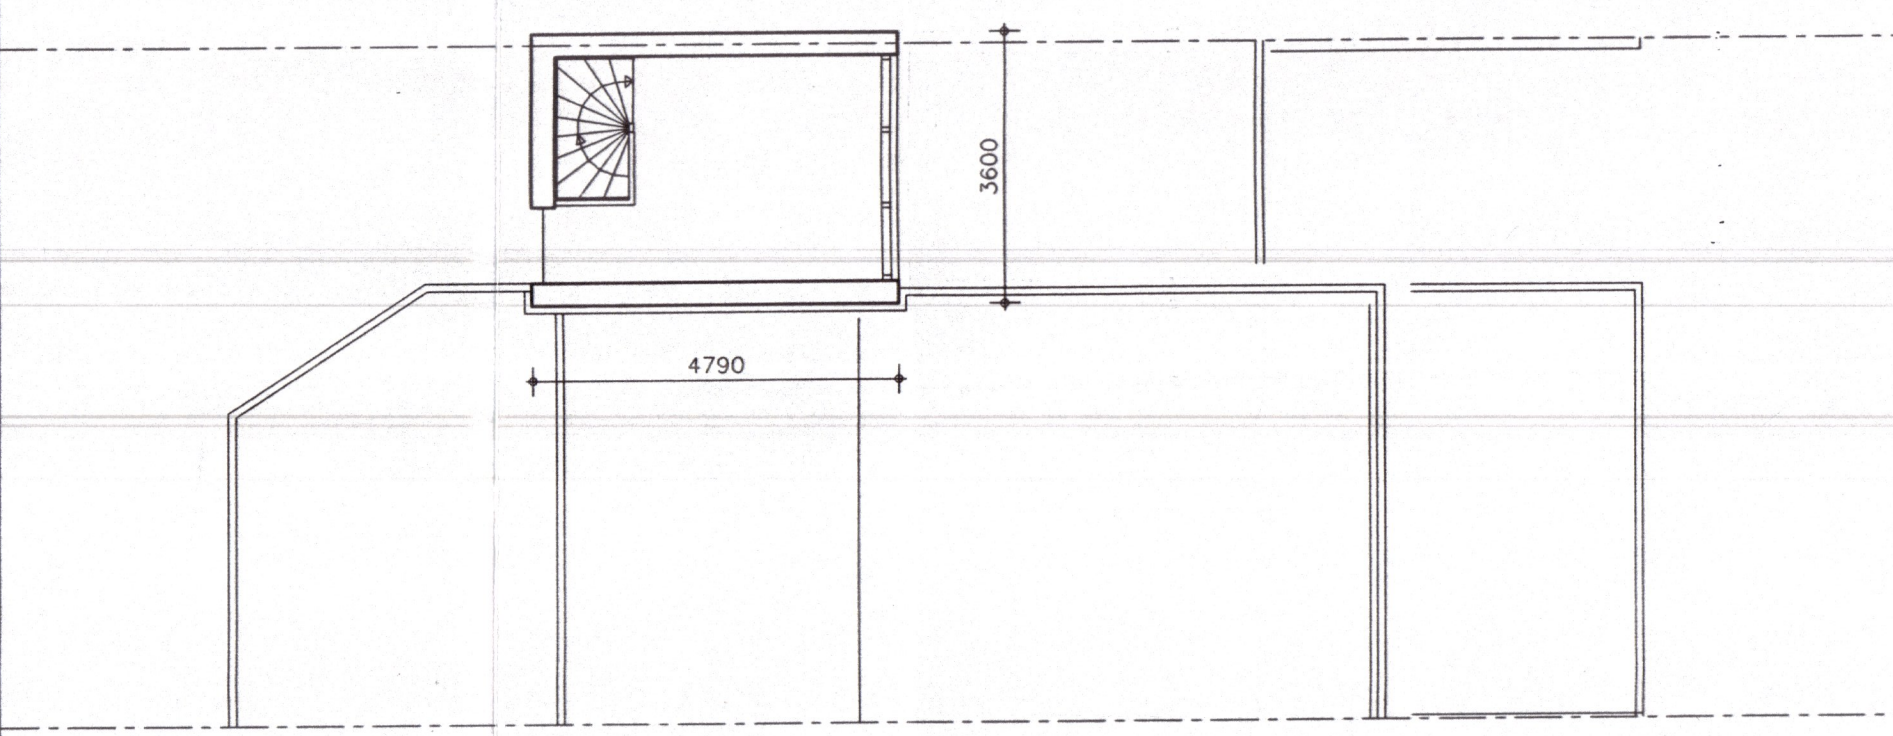


2e Verdieping

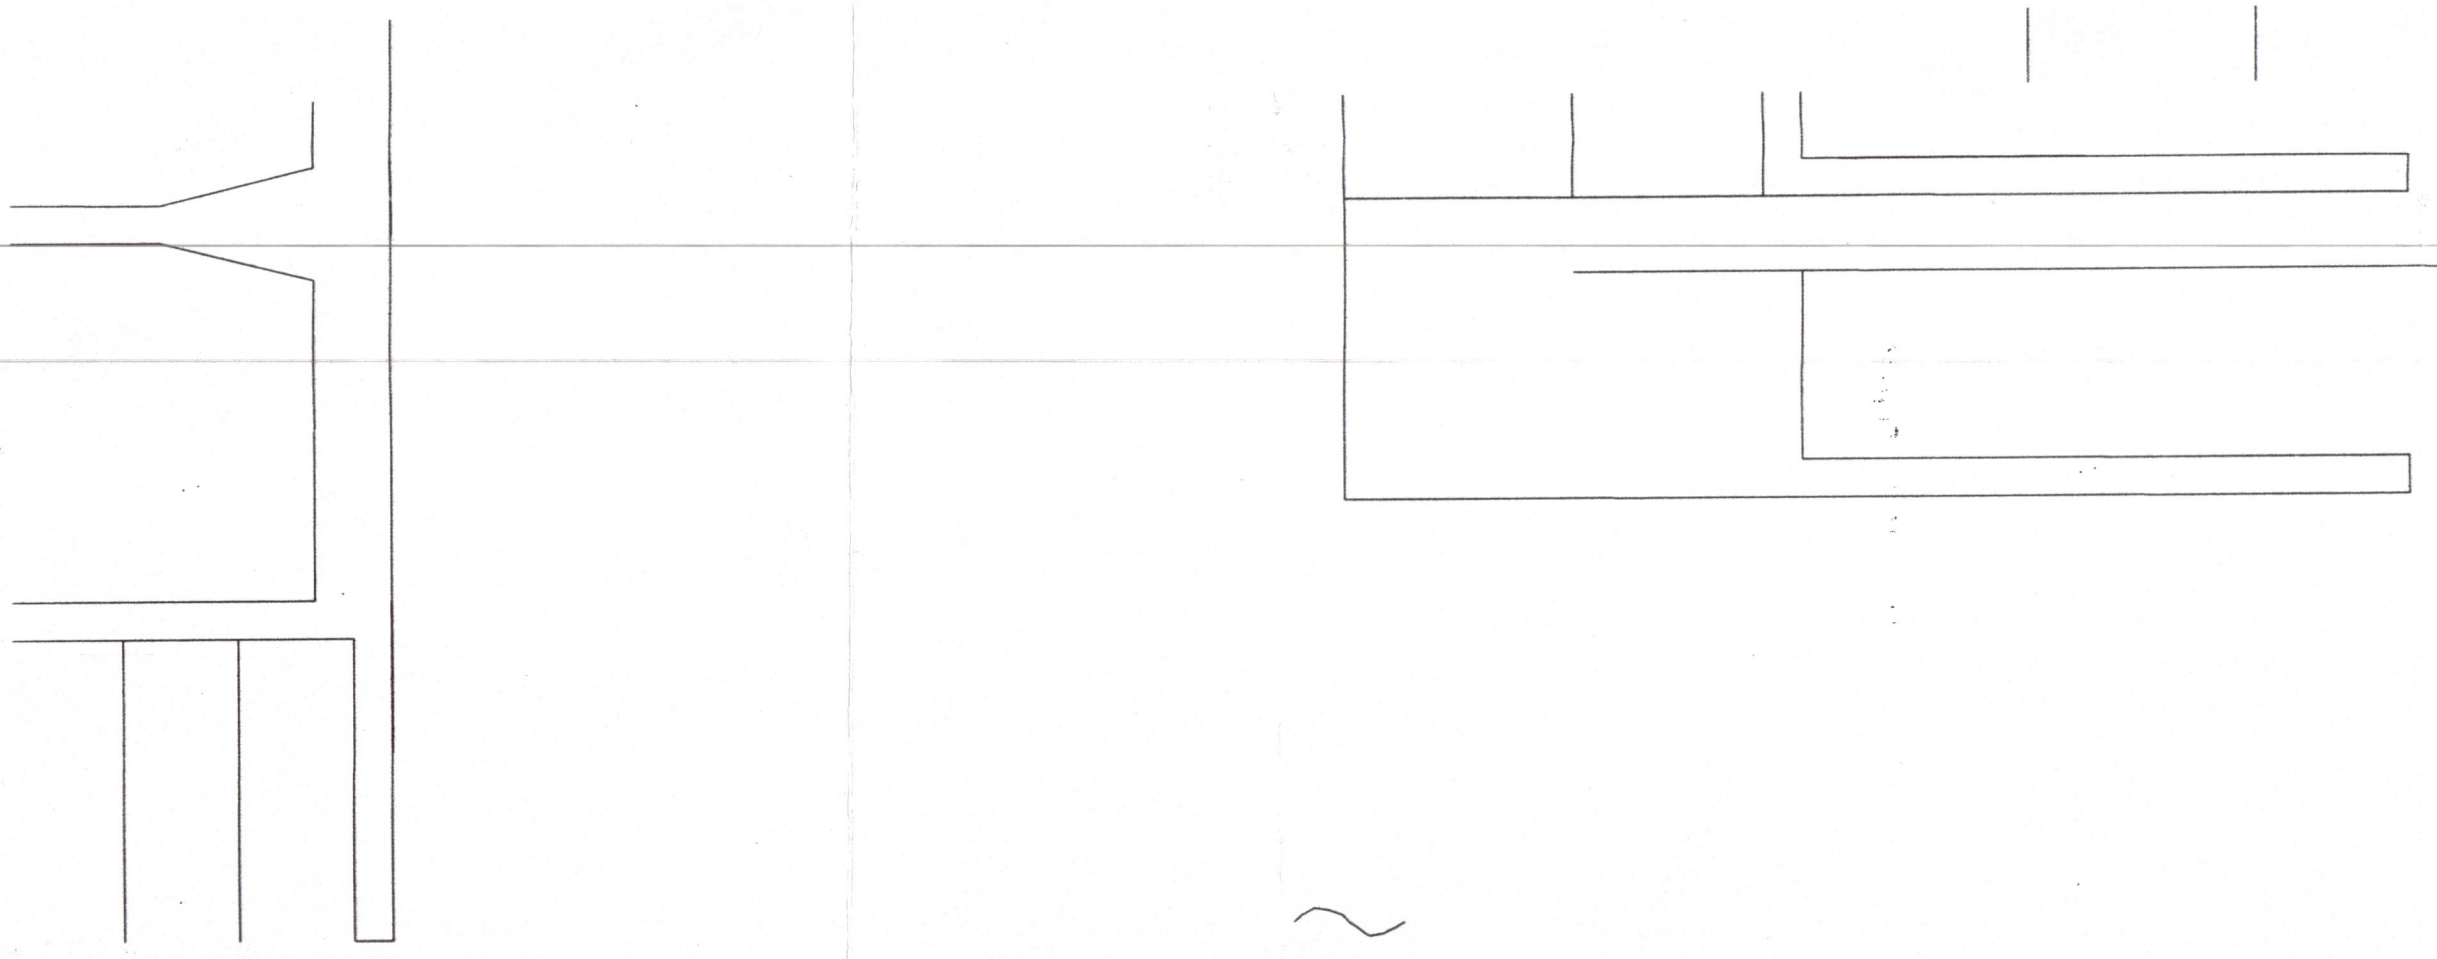


Situatie schaal 1:200

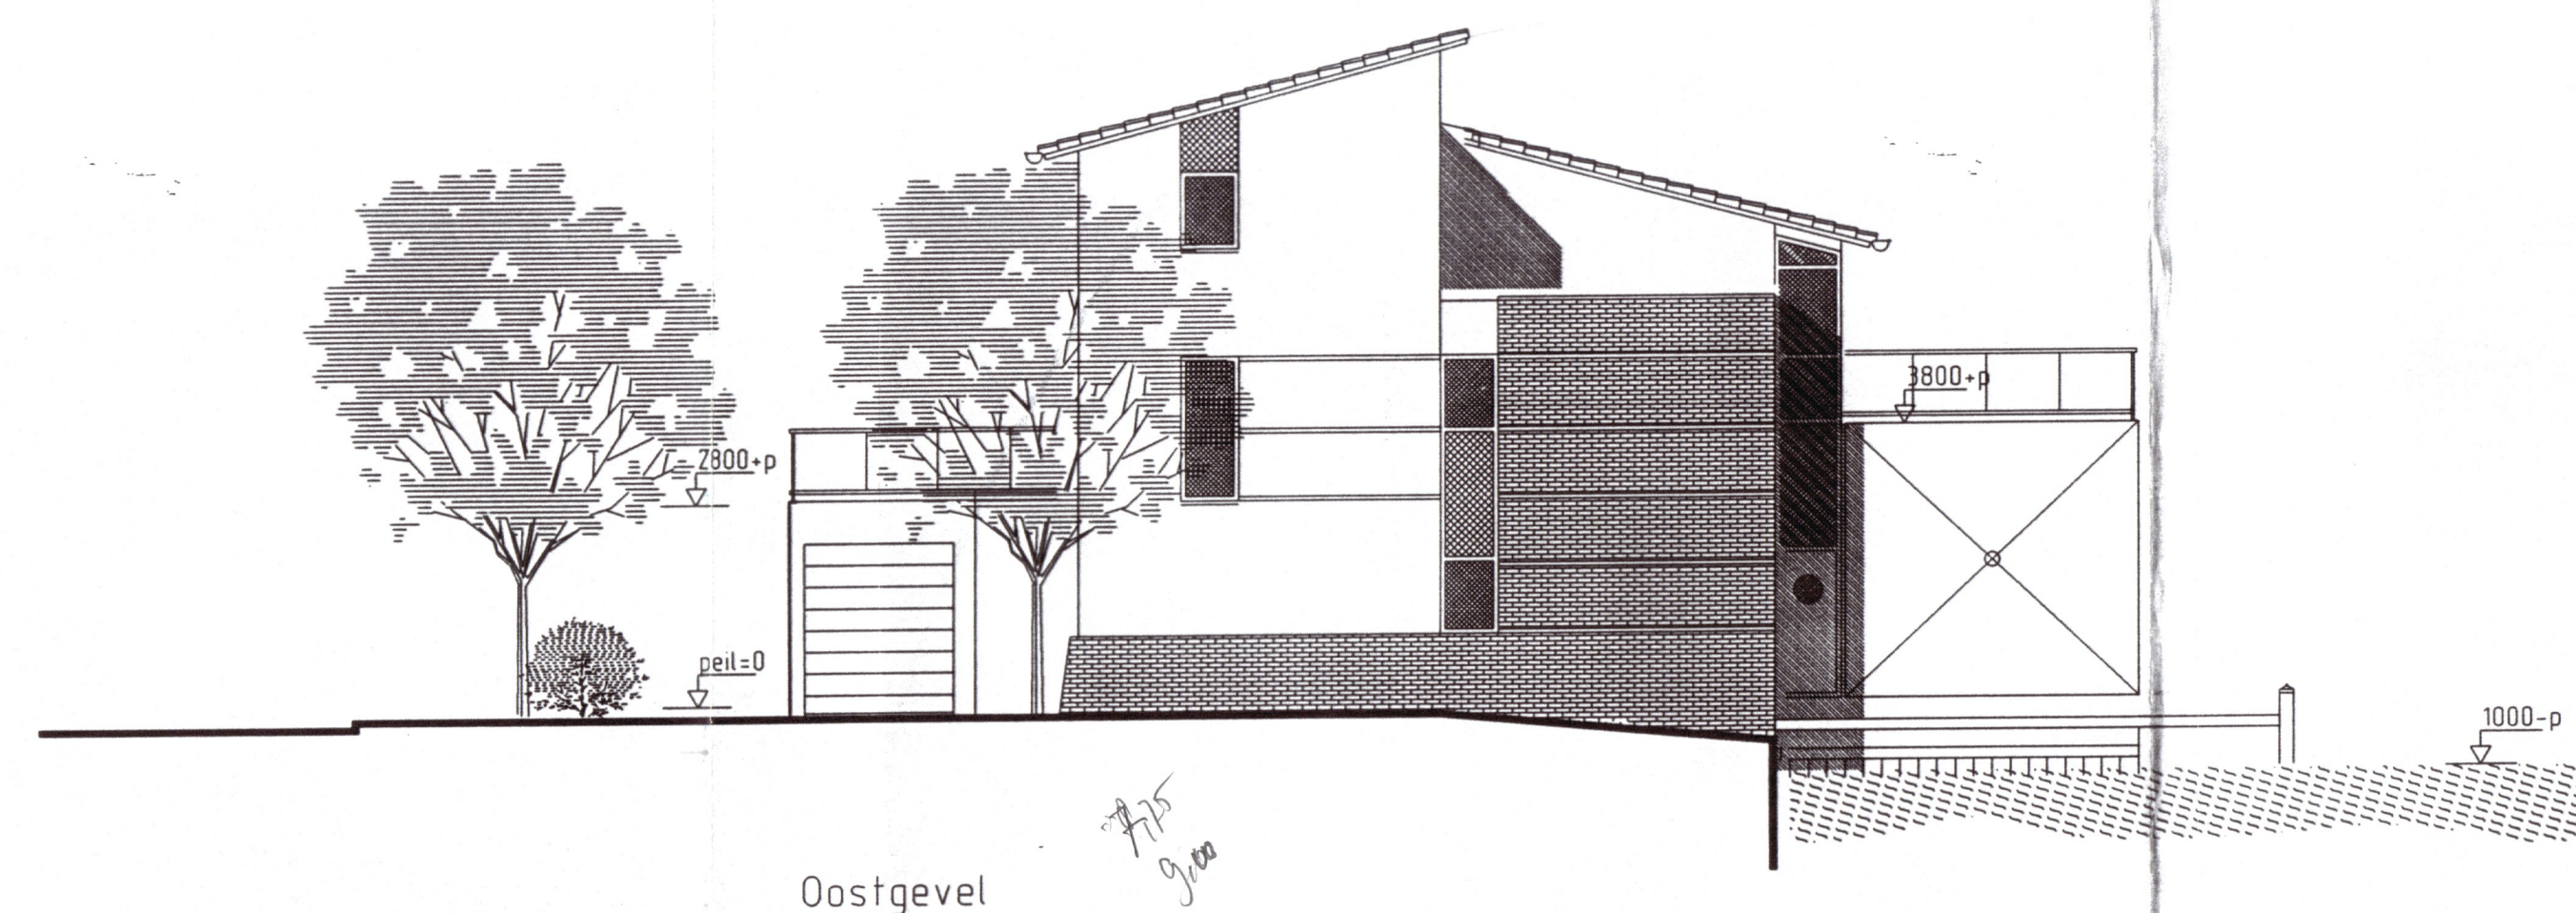


Oostgevel

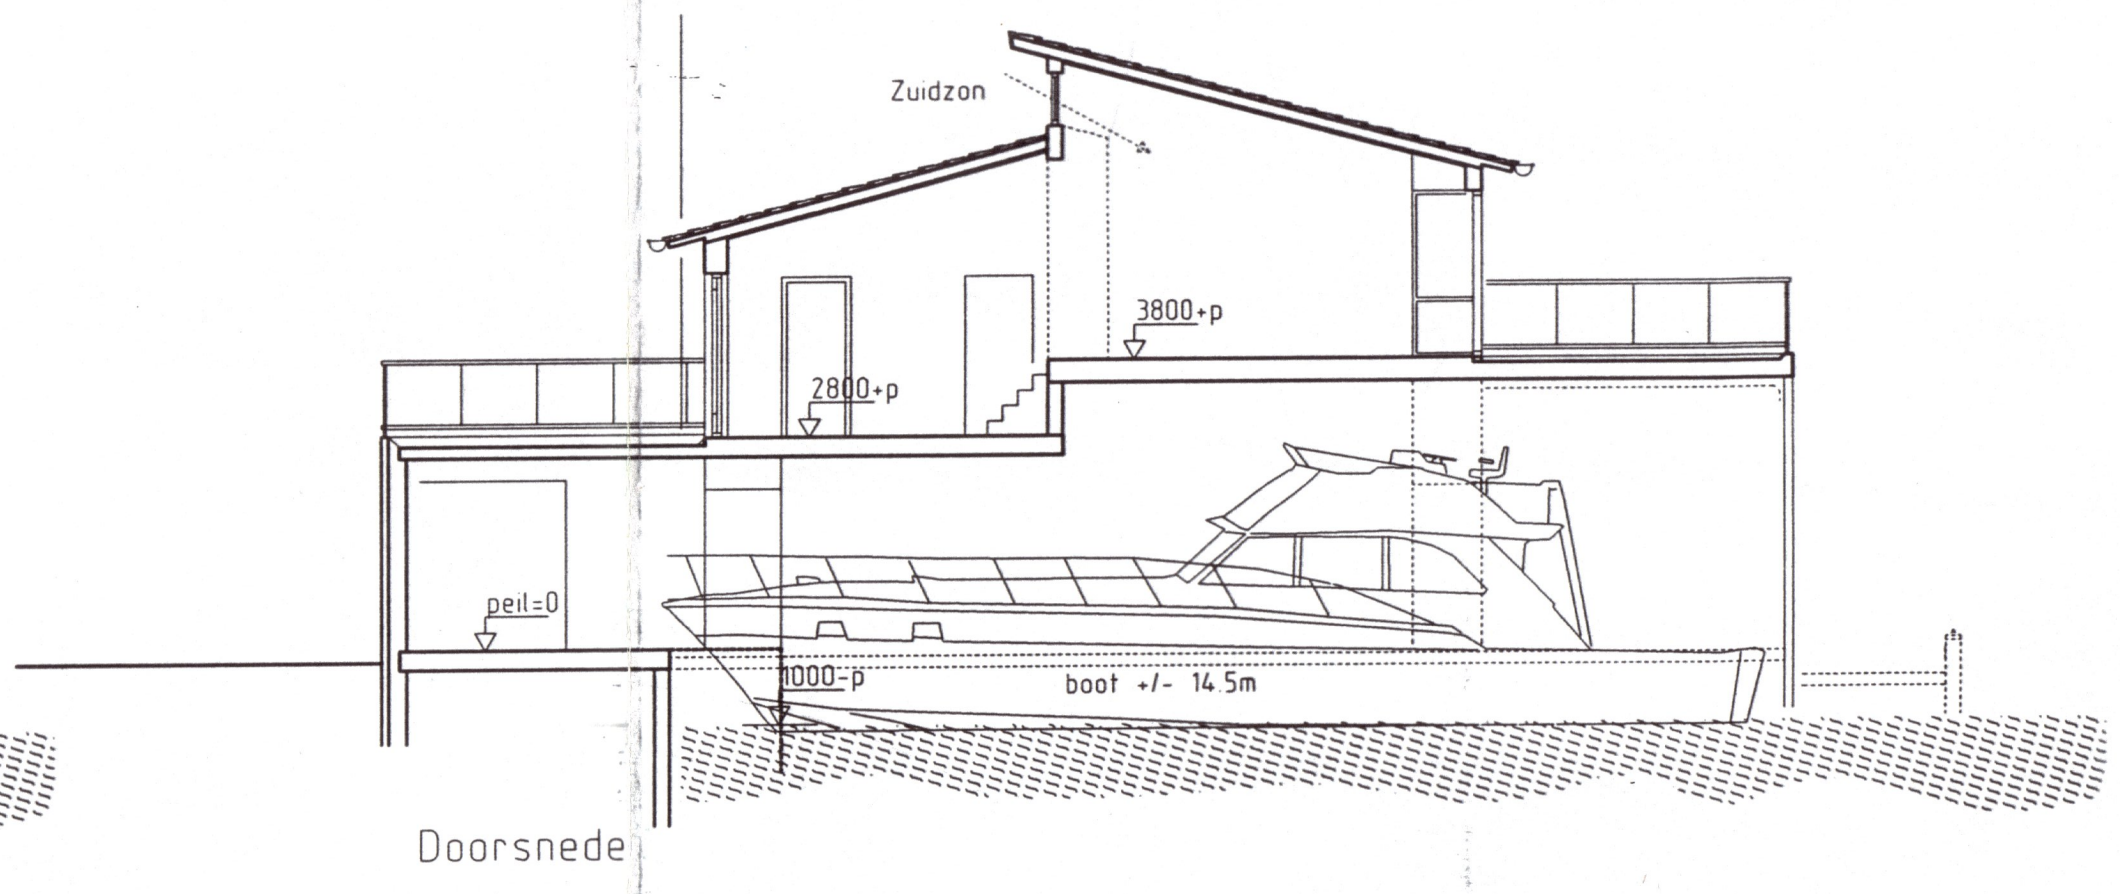



Doorsnede

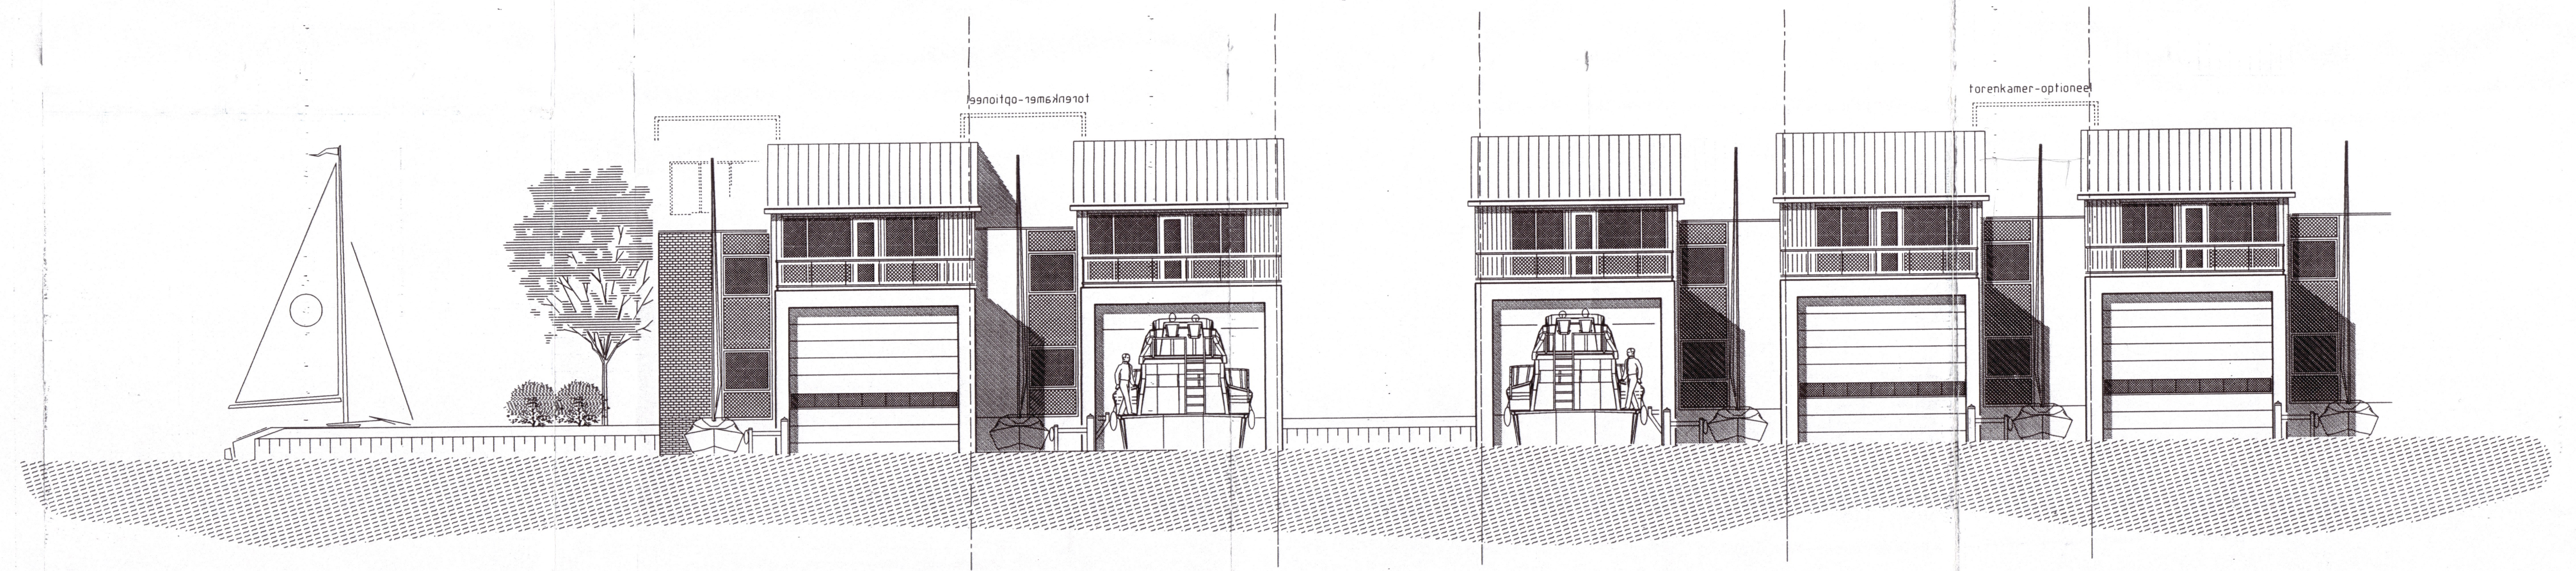

Noordgevel

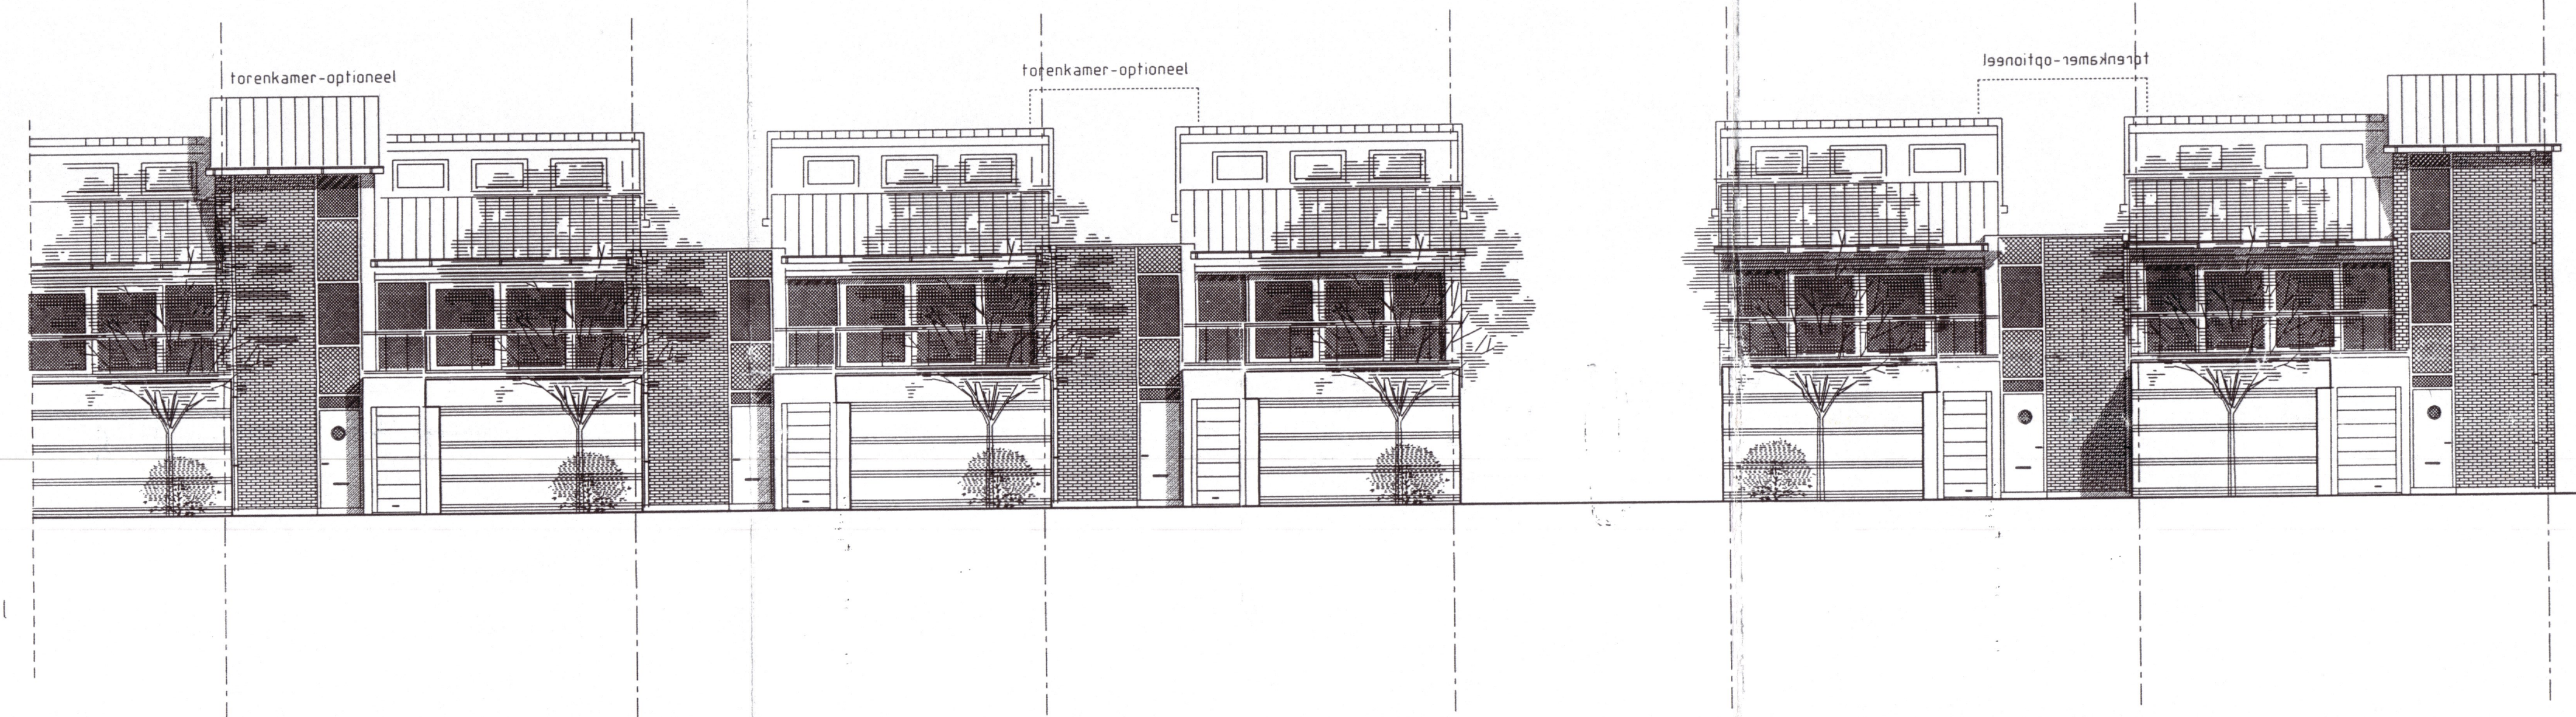

Zuidgevel

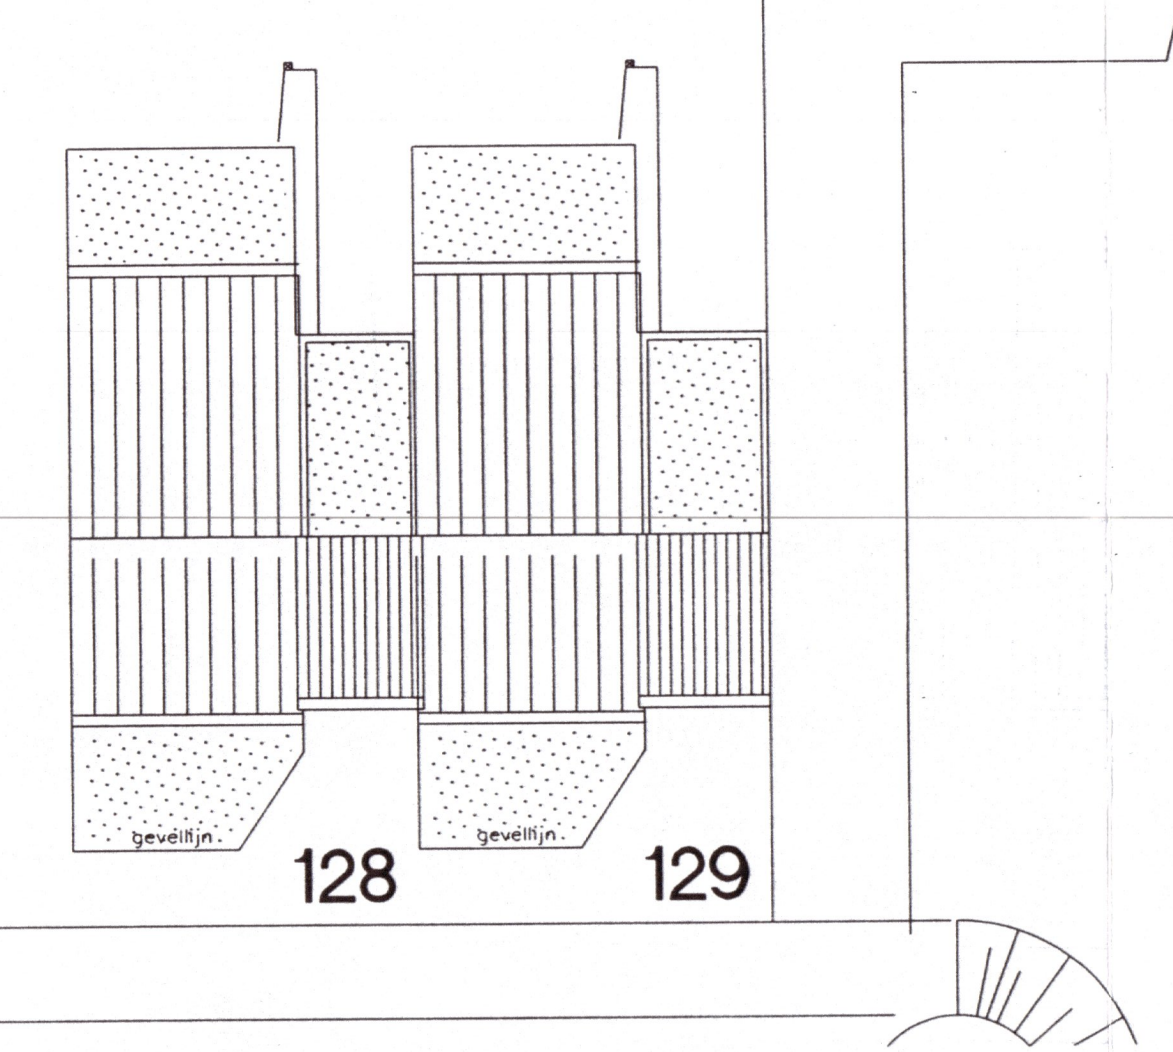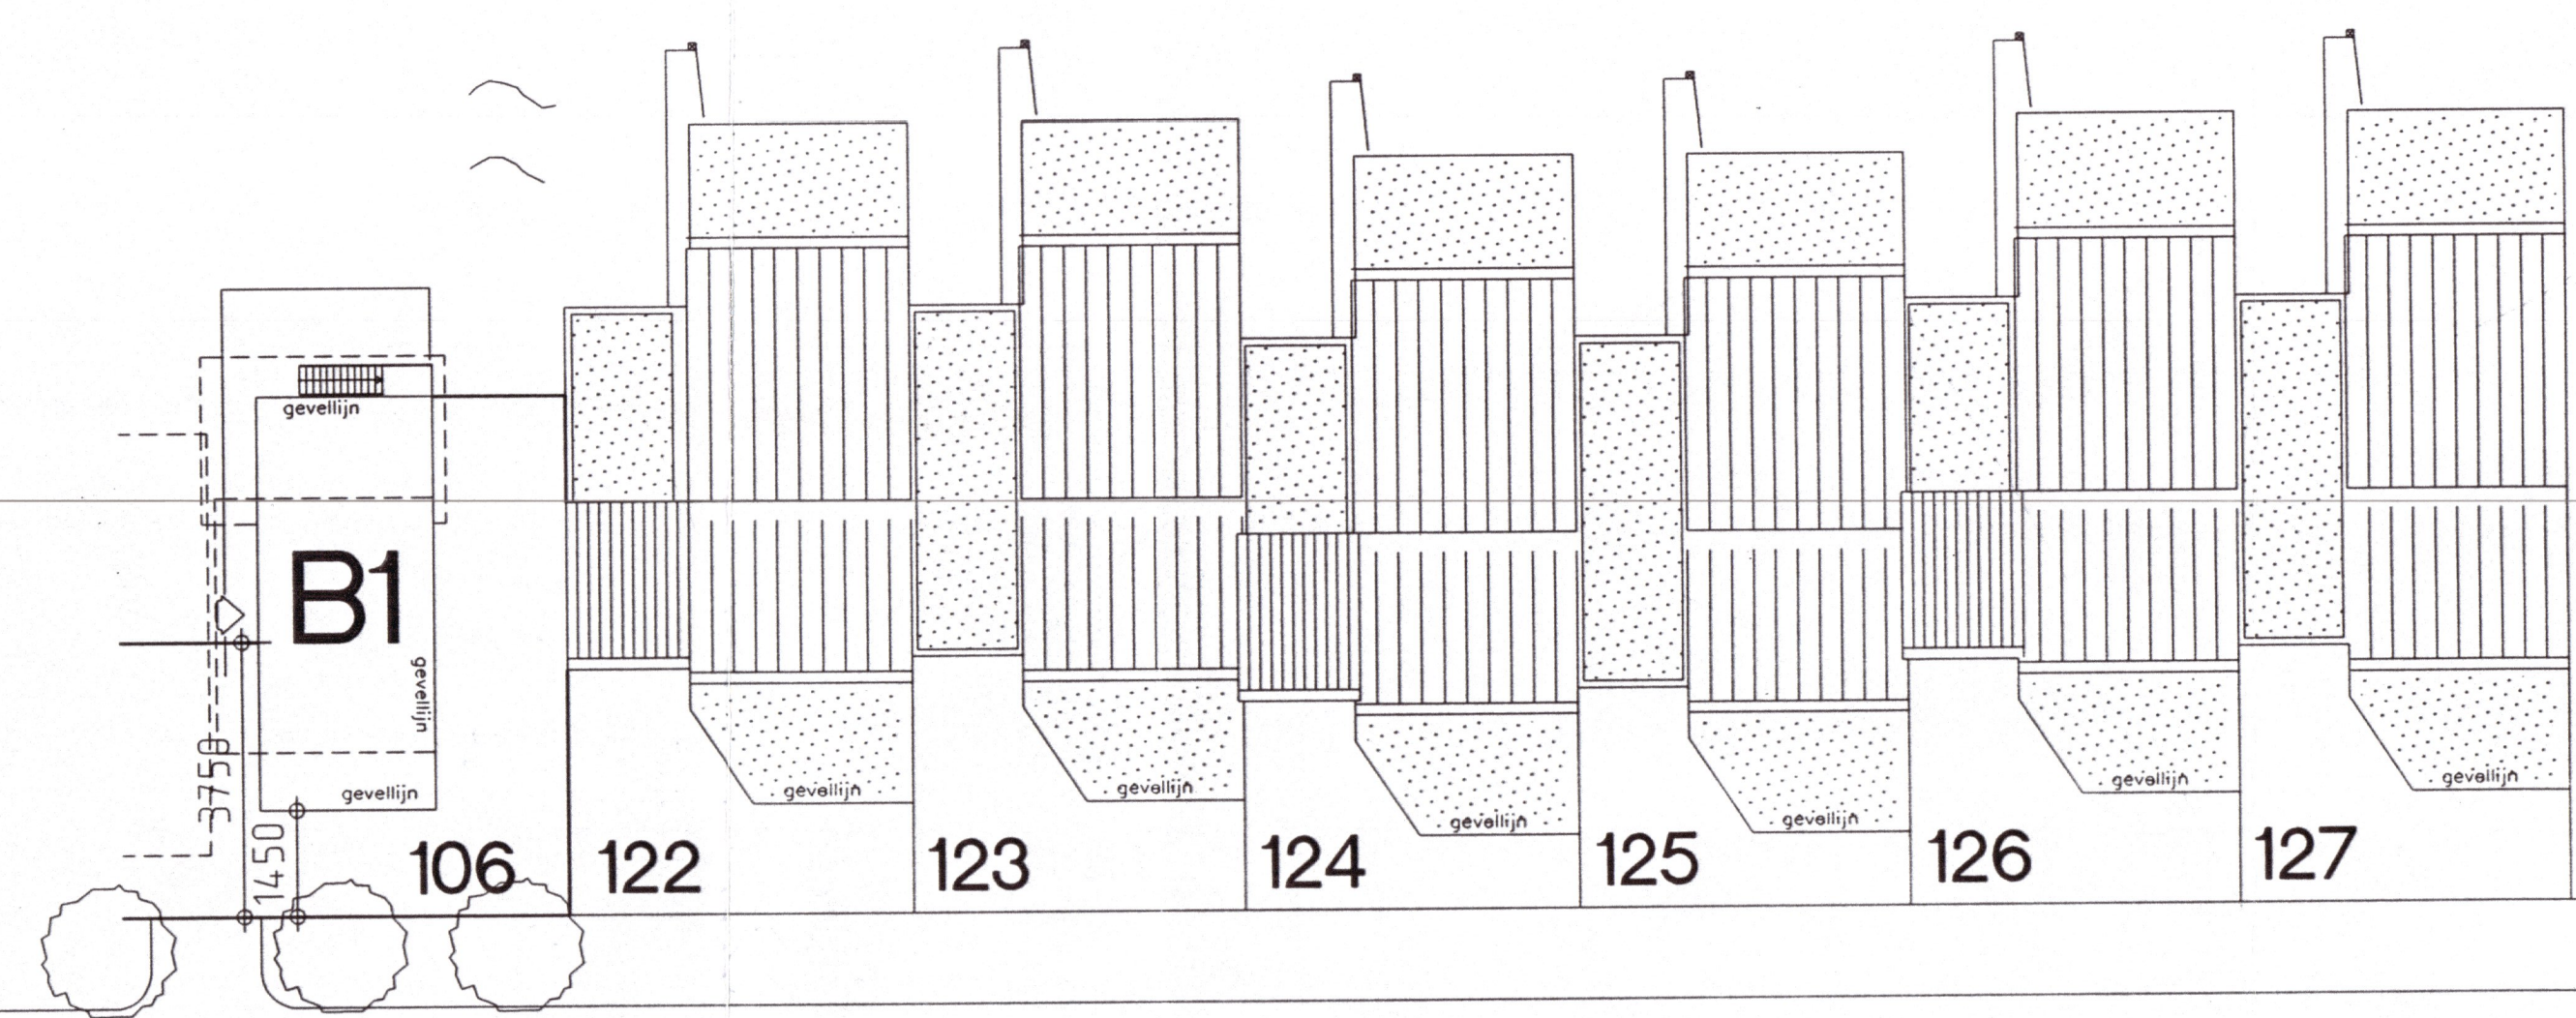

ONTVANGING
- 5 NOV 1997
HUS & H...

kavel Nr. 26,38,55,73,90

VAN DER ZEE ARCHITECTEN b.o.

Horstweg 14 2809AC Gouda Tel: 06223 04 22 Telefax: 06223 00 85

opdrachtgever Van Eijkelenburg Projektontwikkeling B.V. get Z.O.

project „DER DE GRAFT“ datum 04-11-97

onderwerp Schiphuis-VILLA'S schaal 1:100

Plattegronden+doorsnede+gevels formaat A0

tek. naam 149-01.dwg

gewijzigd	1	2	3	4	5	6
getekend	1	2	3	4	5	6